





2 BLOCO 07 - 8º PAVIMENTO - MAC - PLANTA DE CONSTRUÇÃO
1:200

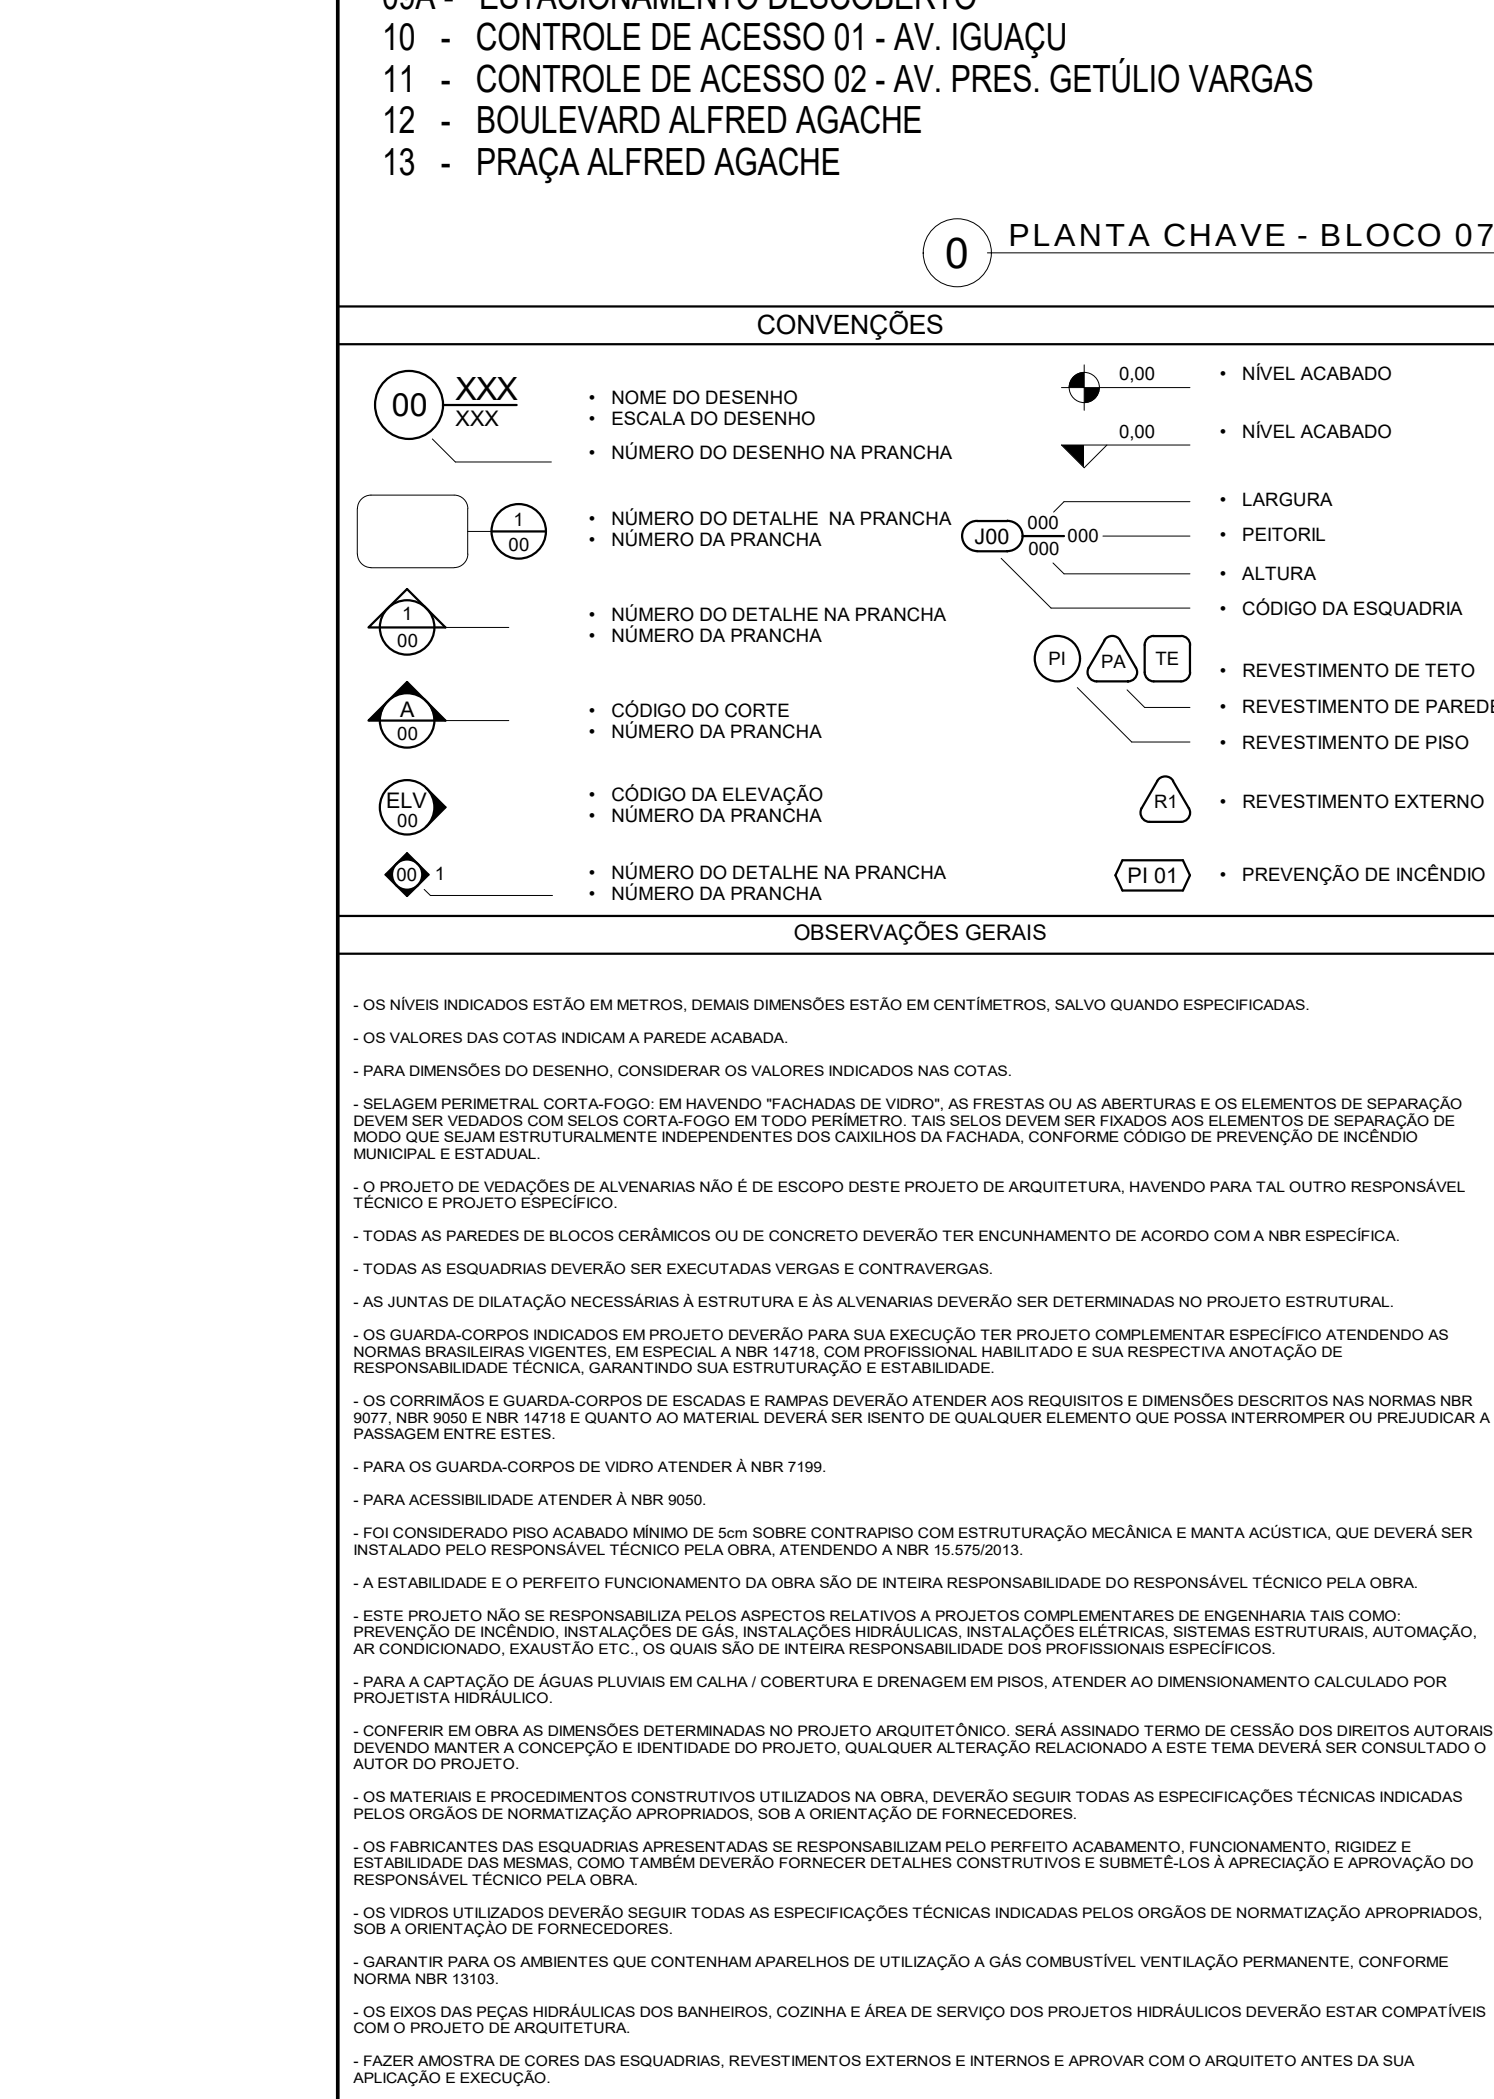

6 BLOCO 07 - PAVIMENTO MECÂNICO - MAC (MUSEU ARTE CONTEMPORÂNEA - PLANTA ARQUITETÔNICA)

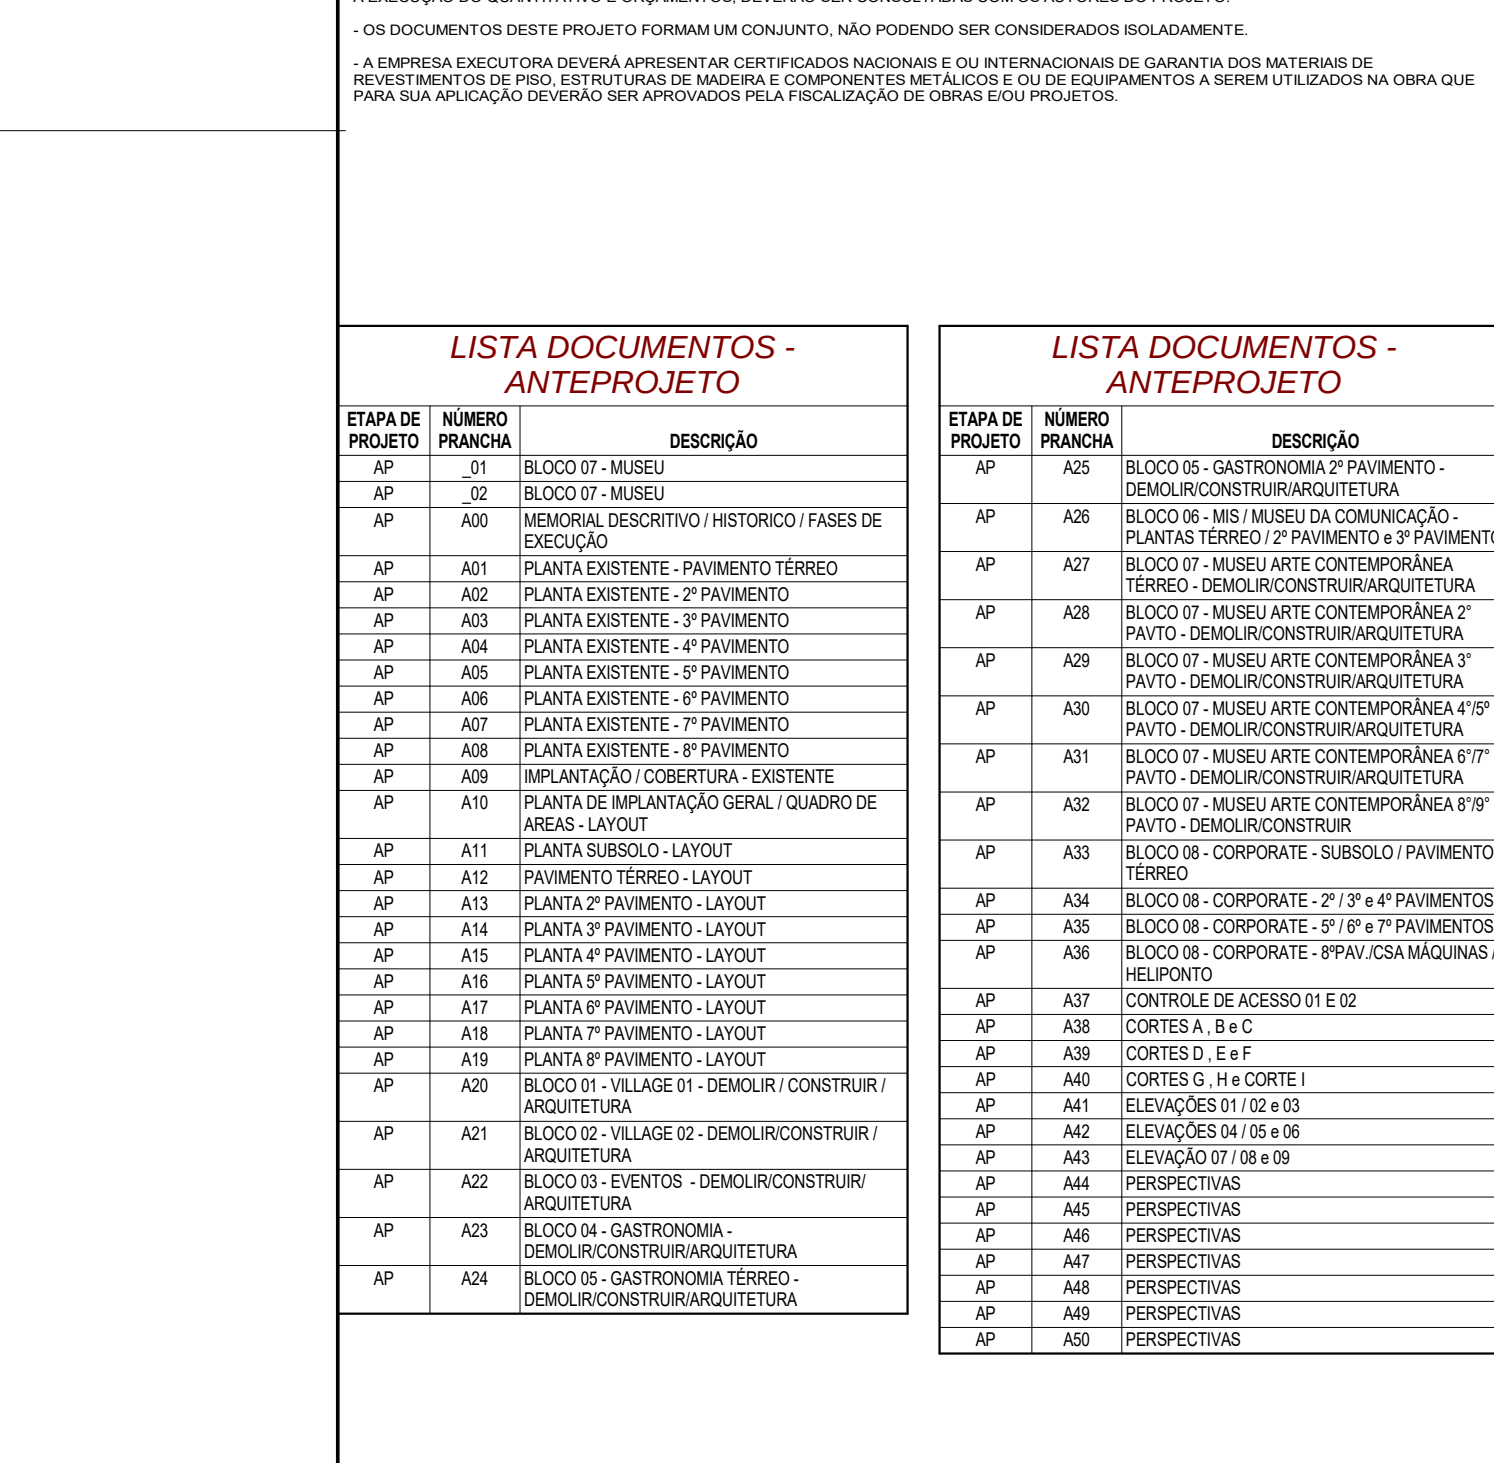

8 BLOCO 07 - ÁREA TÉCNICA 2 - MUSEU ARTE CONTEMPORÂNEA (M.A.C.)
1 : 150

