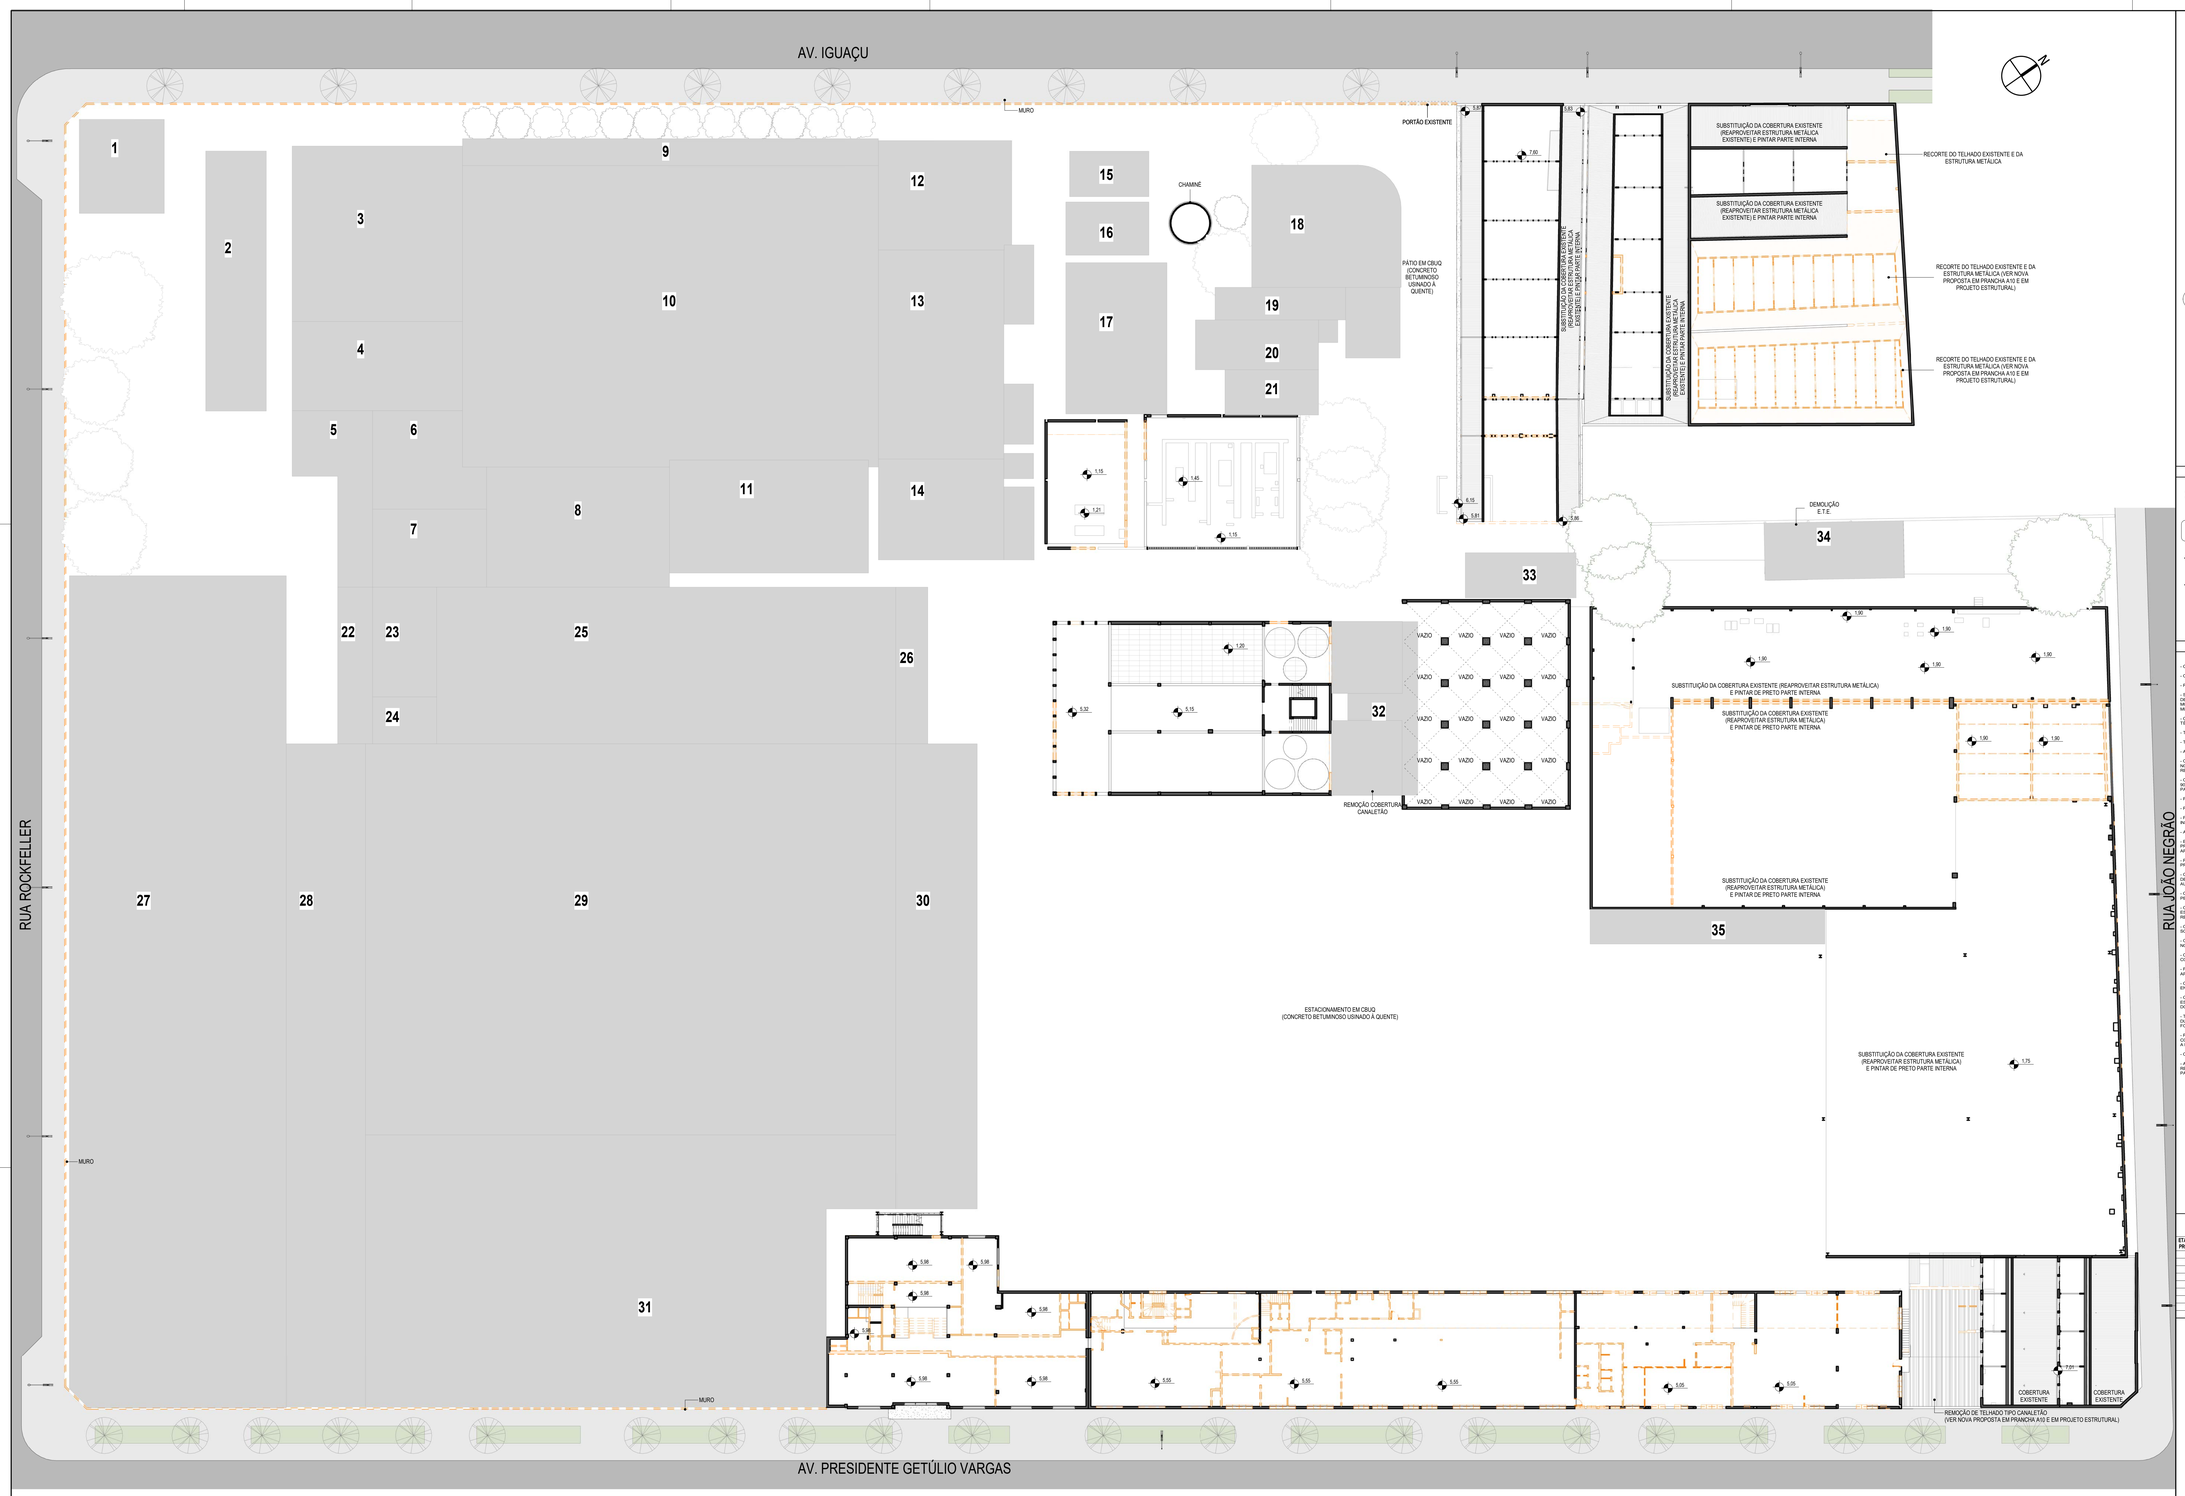

1 PLANTA GERAL EXISTENTE - 2º PAVIMENTO
1 : 250

LEGENDA
À DEMOLIR
EDIFICAÇÕES A SEREM DEMOLIDAS

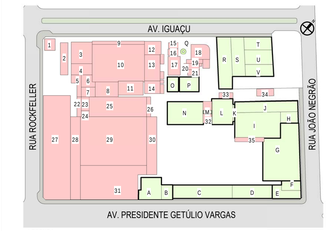

LEGENDA	
EDIFICAÇÕES À SEREM DEMOLIDAS (ITENS 1 à 35)	EDIFICAÇÕES À SEREM REFORMADAS (ITENS A à V)

0 PLANTA CHAVE - REFORMAR/ DEMOLIR
1 : 2000

CONVENÇÕES

- 00 XXX/XXX — NOME DO DESENHO / ESCALA DO DESENHO / NÚMERO DO DESENHO NA PRANCHA
- 0.00 — NÍVEL ACABADO
- 0.00 — NÍVEL ACABADO
- NÚMERO DO DETALHE NA PRANCHA / NÚMERO DA PRANCHA
- J00 L00/C00 D00 — LARGURA / PEITORIL / ALTURA / CÓDIGO DA ESQUADRIA
- NÚMERO DO DETALHE NA PRANCHA / NÚMERO DA PRANCHA
- PI / PVA / TE — REVESTIMENTO DE TETO / REVESTIMENTO DE PAREDE / REVESTIMENTO DE PISO
- CÓDIGO DO CORTE / NÚMERO DA PRANCHA
- CÓDIGO DA ELEVAÇÃO / NÚMERO DA PRANCHA
- RH — REVESTIMENTO EXTERNO
- 1 — NÚMERO DO DETALHE NA PRANCHA / NÚMERO DA PRANCHA
- PI 01 — PREVENÇÃO DE INCÊNDIO

OBSERVAÇÕES GERAIS

- OS NÍVEIS INDICADOS ESTÃO EM METROS, DEMAIS DIMENSIÕES ESTÃO EM CENTIMETROS, SALVO QUANDO ESPECIFICADAS.

- OS VALORES DAS COTAS INDICAM A PAREDE ACABADA.

- PARA DIMENSÕES DO DESENHO, CONSIDERAR OS VALORES INDICADOS NAS COTAS.

- SELAGEM PERIMETRAL CORTA-FOGO: EM HAVENDO "FACHADAS DE VIDRO", AS FRESTAS OU AS ABERTURAS E OS ELEMENTOS DE SEPARAÇÃO DEVEM SER VEDADOS COM SELOS CORTA-FOGO SIF TODO PERIMETRO. TAIS SELOS DEVEM SER FIXADOS AOS ELEMENTOS DE SEPARAÇÃO DE MODO QUE SEJAM ESTRUTURALMENTE INDEPENDENTES DOS CAIXILHOS DA FACHADA, CONFORME CÓDIGO DE PREVENÇÃO DE INCÊNDIO MUNICIPAL E ESTADUAL.

- O PROJETO DE VEDAÇÕES DE ALVENARIAS NÃO É DE ESCOPO DESTE PROJETO DE ARQUITETURA, HAVENDO PARA TAL OUTRO RESPONSÁVEL TÉCNICO E PROJETO ESPECÍFICO.

- TODAS AS PAREDES DE BLOCOS CERÂMICOS DU DE CONCRETO DEVERÃO TER ENCUNHAMENTO DE ACORDO COM A NBR ESPECÍFICA.

- TODAS AS ESQUADRIAS DEVERÃO SER EXECUTADAS VERGAS E CONTRAVERGAS.

- AS JUNTAS DE DILATAÇÃO NECESSÁRIAS À ESTRUTURA E ÀS ALVENARIAS DEVERÃO SER DETERMINADAS NO PROJETO ESTRUTURAL.

- OS GUARDA-CORPOS INDICADOS EM PROJETO DEVERÃO PARA SUA EXECUÇÃO TER PROJETO COMPLEMENTAR ESPECÍFICO ATENDENDO AS ESPECIFICAÇÕES TÉCNICAS, ABNT, NORMAS REGULAMENTADORAS, ESTABELECIDAS E SUA RESPECTIVA ANOTAÇÃO DE RESPONSABILIDADE TÉCNICA, GARANTINDO SUA ESTRUTURAÇÃO E ESTABILIDADE.

- OS CORRIMÃOS E GUARDA-CORPOS DE ESCADAS E RAMPAS DEVERÃO ATENDER AOS REQUISITOS E DIMENSÕES DESCRITOS NAS NORMAS NBR 9077, NBR 9050 E NBR 14718 E QUANTO AO MATERIAL DEVERÁ SER ISENTO DE QUALQUER ELEMENTO QUE POSSA INTERROMPER OU PREJUDICAR A PASSAGEM ENTRE ESTES.

- PARA OS GUARDA-CORPOS DE VIDRO ATENDER A NBR 7199.

PARA ACESSIBILIDADE ATENDER À NBR 9050.

- FOI CONSIDERADO PISO ACABADO MINIMO DE 5cm SOBRE CONTRAPISO COM ESTRUTURAÇÃO MECÂNICA E MANTA ACÚSTICA, QUE DEVERÁ SER INSTALADO PELO RESPONSÁVEL TÉCNICO PELA OBRA, ATENDENDO A NBR 15.575/2013.

- A ESTABILIDADE E O PERFEITO FUNCIONAMENTO DA OBRA SÃO DE INTEIRA RESPONSABILIDADE DO RESPONSÁVEL TÉCNICO PELA OBRA.

- ESTE PROJETO NÃO SE RESPONSABILIZA PELOS ASPECTOS RELATIVOS A PROJETOS COMPLEMENTARES DE ENGENHARIA, TAIS COMO: PREVENÇÃO DE INCÊNDIO, INSTALAÇÕES DE GÁS, INSTALAÇÕES HIDRÁULICAS, INSTALAÇÕES ELÉTRICAS, SISTEMAS ESTRUTURAIS, AUTOMAÇÃO, AR CONDICIONADO, EXAUSTÃO ETC., OS QUAIS SÃO DE INTEIRA RESPONSABILIDADE DOS PROFISSIONAIS ESPECÍFICOS.

- PARA A CAPTAÇÃO DE ÁGUAS PLUVIAIS EM CALHA / COBERTURA E DRENAGEM EM PISOS, ATENDER AO DIMENSIONAMENTO CALCULADO POR PROJETISTA HIDRÁULICO

- CONFERIR EM OBRA AS DIMENSÕES DETERMINADAS NO PROJETO ARQUITETÔNICO. SERÁ ASSINADO TERMO DE CESSÃO DOS DIREITOS AUTORAIS PATRIMONIAIS DA CONCEPÇÃO E IDENTIDADE DO PROJETO, QUALQUER ALTERAÇÃO RELACIONADA A ESTE TEMA DEVERÁ SER CONSULTADO O AUTOR DO PROJETO.

- OS MATERIAIS E PROCEDIMENTOS CONSTRUTIVOS UTILIZADOS NA OBRA, DEVERÃO SEGUIR TODAS AS ESPECIFICAÇÕES TÉCNICAS INDICADAS PELOS ÓRGÃOS DE NORMATIZAÇÃO APROPRIADOS, SOB A ORIENTAÇÃO DE FORNECEDORES.

- OS ESQUADRIAS APRESENTADAS SE RESPONSABILIZAM PELO PERFEITO ACABAMENTO, FUNCIONAMENTO, RIGIDEZ E ESTABILIDADE DAS MESMAS. CONIZ TAMBÉM DEVERÃO FORNECER DETALHES CONSTRUTIVOS E SUBMETÊ-LOS À APRECIAÇÃO E APROVAÇÃO DO RESPONSÁVEL TÉCNICO PELA OBRA.

- OS VIDROS UTILIZADOS DEVERÃO SEGUIR TODAS AS ESPECIFICAÇÕES TÉCNICAS INDICADAS PELOS ÓRGÃOS DE NORMATIZAÇÃO APROPRIADOS, SOB A ORIENTAÇÃO DE FORNECEDORES.

- GARANTIR PARA OS AMBIENTES QUE CONTENHAM APARELHOS DE UTILIZAÇÃO A GÁS COMBUSTÍVEL VENTILAÇÃO PERMANENTE, CONFORME NORMA NBR 13103.

- OS EIXOS DAS PEÇAS HIDRÁULICAS DOS BANHEIROS, COZINHA E ÁREA DE SERVIÇO DOS PROJETOS HIDRÁULICOS DEVERÃO ESTAR COMPATÍVEIS COM O PROJETO DE ARQUITETURA.

- FAZER AMOSTRA DE CORES DAS ESQUADRIAS, REVESTIMENTOS EXTERNOS E INTERNOS E APROVAR COM O ARQUITETO ANTES DA SUA APLICAÇÃO E EXECUÇÃO

- O SISTEMA ESTRUTURAL É APENAS DE REFERÊNCIA, PARA EXECUÇÃO DA OBRA UTILIZAR O PROJETO ESPECÍFICO ESTRUTURAL ELABORADO POR ENGENHEIRO CÁLCULISTA, DEVIDAMENTE COMPATIBILIZADO COM O PROJETO DE ARQUITETURA.

- O SISTEMA ESTRUTURAL DEVERÁ SER CONCEBIDO ATENDENDO AS CONCEPÇÕES ARQUITETÔNICAS PERMITINDO O ALINHAMENTO SUPERIOR DAS ESQUADRIAS, DIMENSIÕES DAS SACADAS, ASSIM COMO AS VIGAS QUE CHEGAM ÀS VIGAS DE BORDO NÃO DEVEM INTERCAMPIR A CONTINUIDADE DOS FORROS.

- TODOS OS MÓVEIS E EQUIPAMENTOS APRESENTADOS NESTE PROJETO E SUAS CARACTERÍSTICAS RELACIONADAS À ESTABILIDADE, DURABILIDADE, ERGONOMIA, SEGURANÇA E SEU PERFEITO FUNCIONAMENTO SÃO DE INTEGRAL RESPONSABILIDADE DE SEU FABRICANTE E SEUS FORNECEDORES.

- PARA A EXECUÇÃO DO QUANTITATIVO E DOS ORÇAMENTOS A CONSTRUTORA DEVERÁ VERIFICAR E ANALISAR TODOS OS DEMAIS PROJETOS ESPECÍFICOS, PARA QUE NÃO HAJA DIVERGÊNCIA ENTRE OS QUANTITATIVOS DOS ITENS PRESENTES NESTE PROJETO, PARA A EXECUÇÃO DO QUANTITATIVO E ORÇAMENTOS, DEVERÃO SER CONSULTADAS COM OS AUTORES DO PROJETO.

- OS DOCUMENTOS DESTE PROJETO FORMAM UM CONJUNTO, NÃO PODENDO SER CONSIDERADOS ISOLADAMENTE.

- A EMPRESA EXECUTORA DEVERÁ APRESENTAR CERTIFICADOS NACIONAIS E OU INTERNACIONAIS DE GARANTIA DOS MATERIAIS DE REVESTIMENTOS DE PISO, ESTRUTURAS DE MADEIRA E COMPONENTES METÁLICOS E OU DE EQUIPAMENTOS A SEREM UTILIZADOS NA OBRA QUE PARA SUA APLICAÇÃO DEVERÃO SER APROVADOS PELA FISCALIZAÇÃO DE OBRAS E/OU PROJETOS.

LISTA DOCUMENTOS - ANTEPROJETO

ETAPA DE PROJETO	NÚMERO PRANCHA	DESCRIÇÃO
LC	LC1	LEVANTAMENTO - PAVIMENTO TÉRREO
LC	LC2	LEVANTAMENTO - 2º PAVIMENTO
LC	LC3	LEVANTAMENTO - 3º PAVIMENTO
LC	LC4	LEVANTAMENTO - 4º PAVIMENTO
LC	LC5	LEVANTAMENTO - 5º PAVIMENTO
LC	LC6	LEVANTAMENTO - 6º PAVIMENTO
LC	LC7	LEVANTAMENTO - 7º PAVIMENTO
LC	LC8	LEVANTAMENTO - 8º PAVIMENTO
LC	LC9	LEVANTAMENTO - IMPLANTAÇÃO / COBERTURA

No.	ALTERAÇÃO	DATA	DESENHO
1	REVISÃO CONFORME RELATÓRIO DE ANÁLISE TÉCNICO DO PARANÁ PROJETOS	2024	RENATA
0	EMISSÃO INICIAL	2024	RENATA

WEBSITE: WWW.RICARDOAMARALARQUITETOS.COM.BR
E-MAIL: CONTATO@RICARDOAMARALARQUITETOS.COM.BR
RUA SÃMIO SOUMAR, 1627 - CURITIBA - PARANÁ - BRASIL - FONE/ FAX: +55 41 3350-2225

PARANÁ GOVERNO DO ESTADO — Audi — Ricardo Amaral ARQUITETOS ASSOCIADOS

TÍTULO
LEVANTAMENTO CADASTRAL

OBRA
FÁBRICA DE IDEIAS

AUTOR DO ANTEPROJETO
RICARDO A.AMARAL - ARQUITETO - CAU A82113-4
RICARDO ALESSANDRINI AMARAL:21153466904
Assinado digitalmente por RICARDO ALESSANDRINI AMARAL:21153466904 ou AC Certisign Multipla G7, ou AC Certisign RFB G5, ou ICP-Brasil, ou AC Secretaria da Receita Federal do Brasil, ou AC SOLUTI Multipla, ou AC SOLUTI Multipla v5, ou AC SOLUTI Multipla v4, ou AC SOLUTI Multipla v3, ou AC SOLUTI Multipla v2, ou AC SOLUTI Multipla v1, ou AC SOLUTI Multipla, ou AC SOLUTI Pessoa Física v5, ou AC SOLUTI Pessoa Física v4, ou AC SOLUTI Pessoa Física v3, ou AC SOLUTI Pessoa Física v2, ou AC SOLUTI Pessoa Física v1, ou AC SOLUTI Pessoa Física, ou AC SOLUTI v5, ou AC SOLUTI v4, ou AC SOLUTI v3, ou AC SOLUTI v2, ou AC SOLUTI v1, ou AC SOLUTI, ou ICP-Brasil
Data: 2024.08.26 09:42:00 -03'00'

COLABORADORES
EDGAR MODESKI — ARQ - CAU A85217-1
ELAINE ISABEL SPIEL — ARQ - CAU A271329-2
FABIANO GONÇALVES — ARQ - CAU A41858-1
GABRIELE VALIM — ARQ - CAU A287755-4
JULIA BOSSLER RUSS — ARQ - CAU A204325-1
LARISSA LAGNAÑA DA SILVA — ARQ - CAU A284665-1
RAFAELA ZANOTTI CORDEIRO — ARQ - CAU A269433-6
RENATA CAMPOS DE OLIVEIRA — ARQ - CAU A160192-0
TATIANE BAJERSKI — ARQ - CAU A135618-3
THAYS FERREIRA LIMA — ARQ - CAU A261337-9
LÚLITA CUELLAR AMARAL — DESIGNER

CONSTRUTOR — RESPONSÁVEL TÉCNICO
A DEFINIR — A DEFINIR

PROPRIETÁRIO
SECRETARIA DA INOVAÇÃO, MODERNIZAÇÃO E TRANSFORMAÇÃO DIGITAL

REFERÊNCIA
LEVANTAMENTO - 2º PAVIMENTO

ESCALA : INDICADA | LOCAL:CURITIBA - PR | DESENHO: RENATA CAMPOS
ARQUIVO: CTI-LC-IMP-R00 | DATA INICIAL: 2024 | DATA IMPRESSÃO: 2024 | VISTO: FABIANO

REVISÃO 01

LC2

PRANCHA: LC2 / LC9