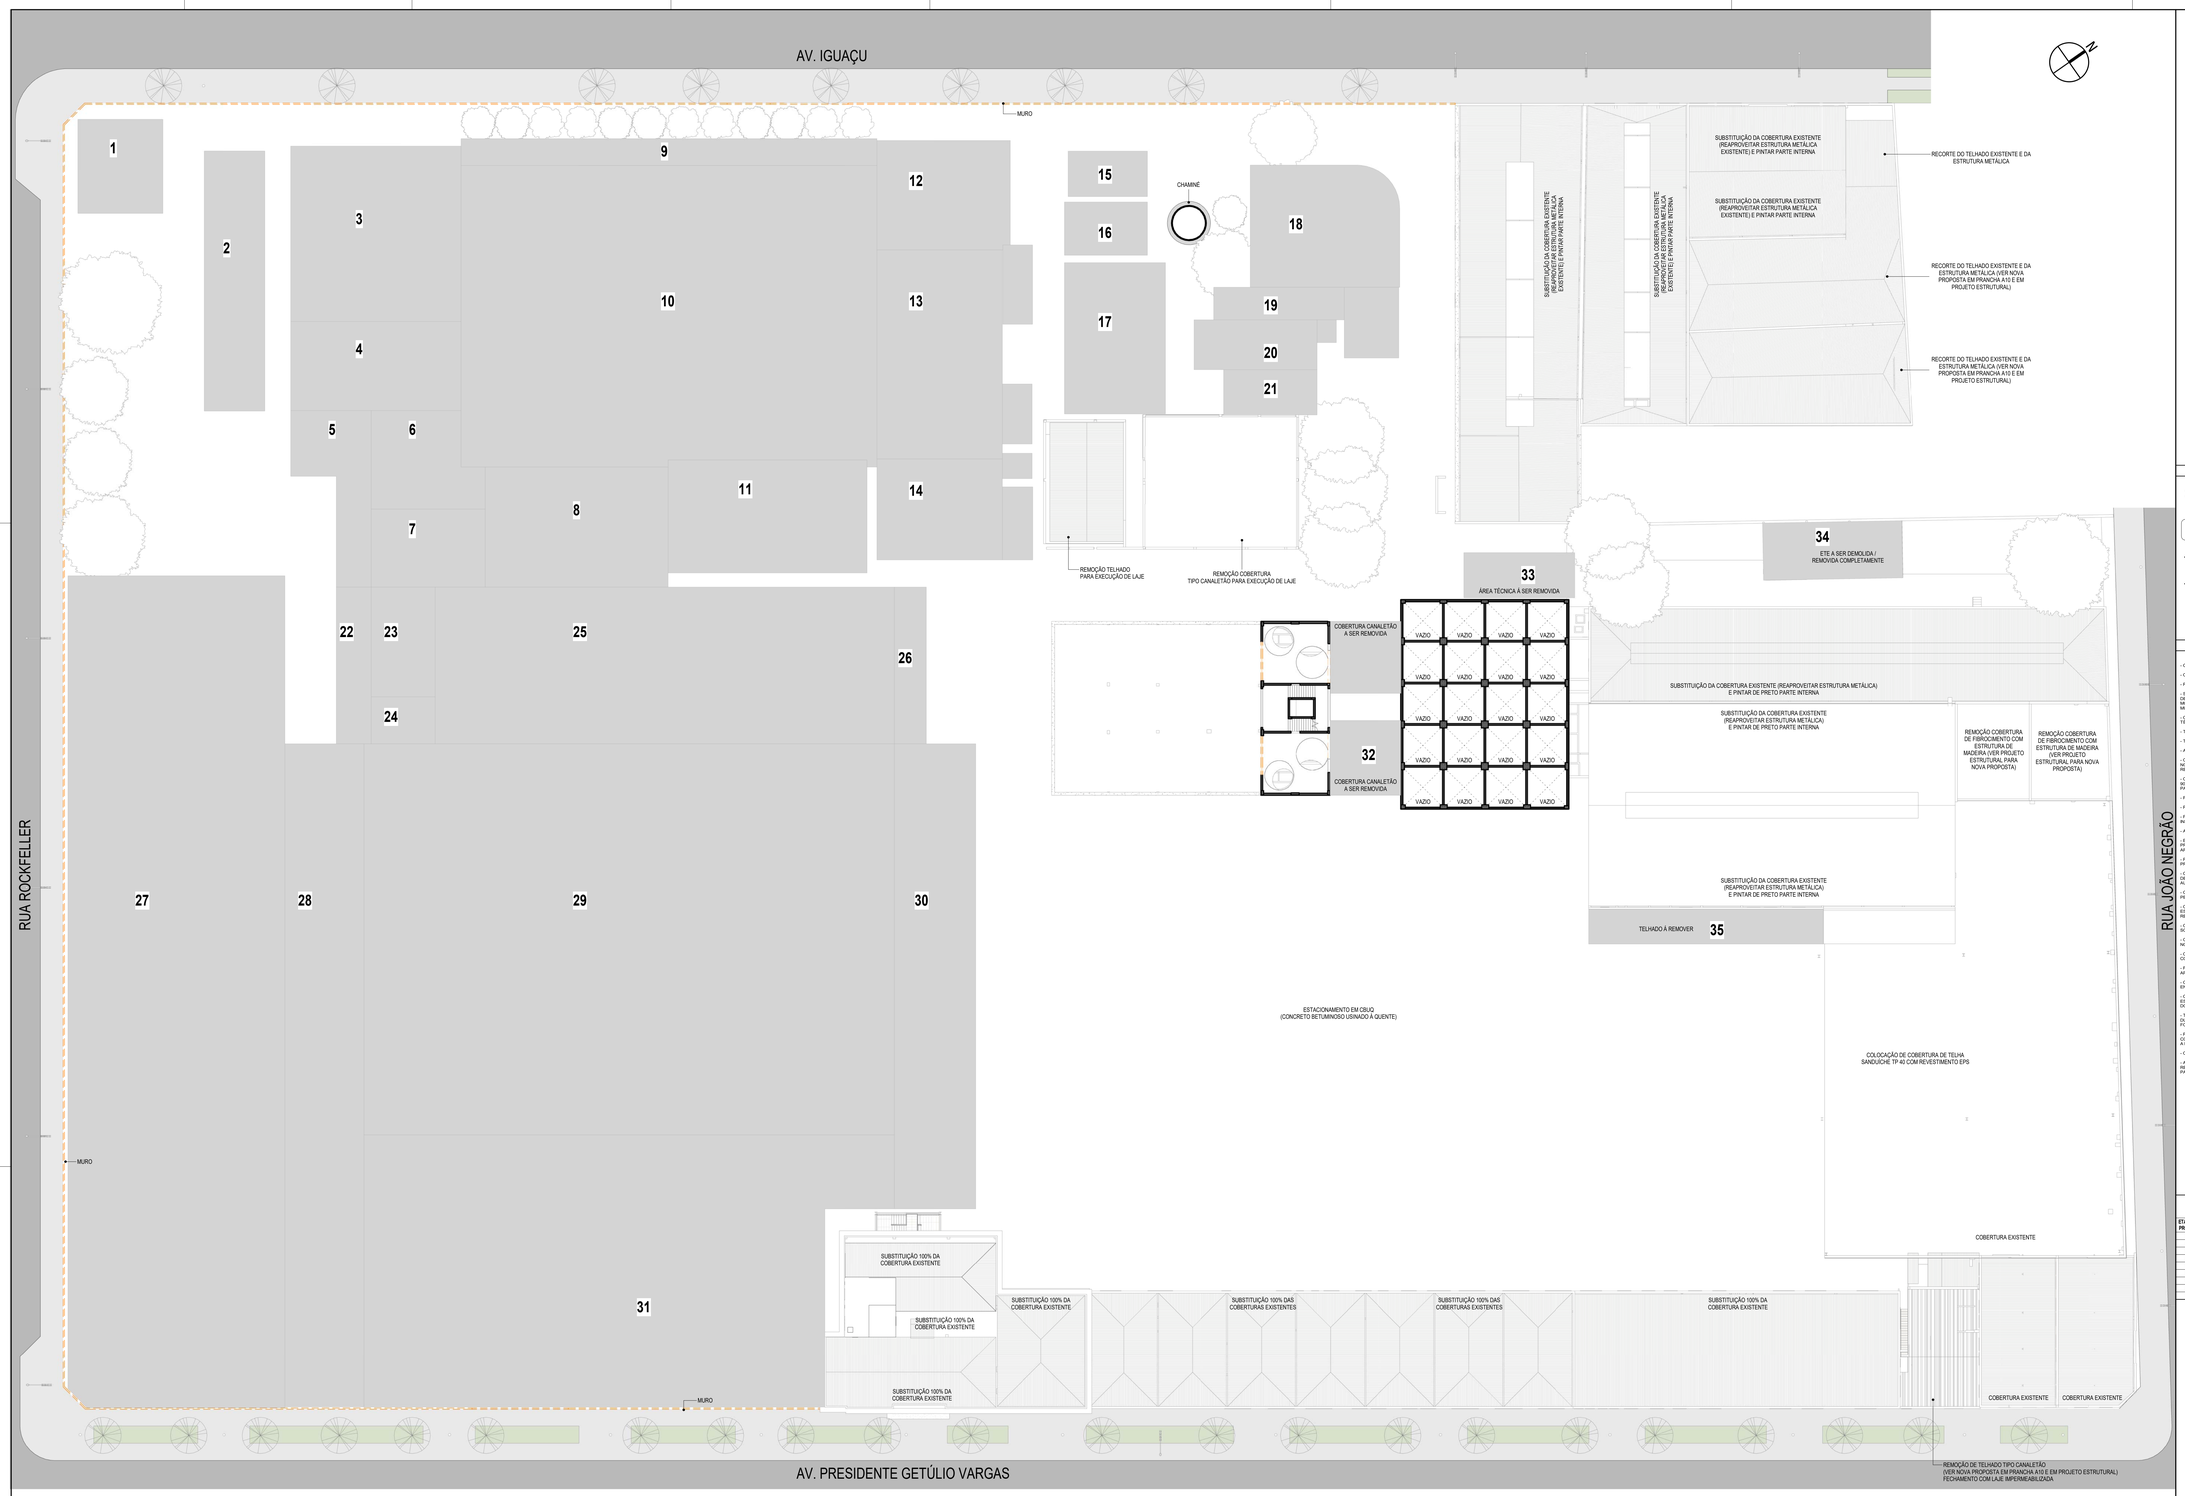

1 PLANTA GERAL EXISTENTE - 4º PAVIMENTO
1 : 250

LEGENDA
- À DEMOLIR
- EDIFICAÇÕES A SEREM DEMOLIDAS

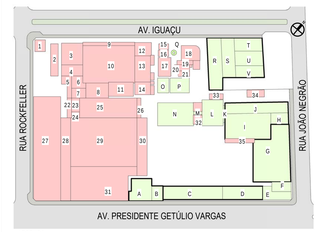

LEGENDA
- EDIFICAÇÕES À SEREM DEMOLIDAS (ITENS 1 à 35)
- EDIFICAÇÕES À SEREM REFORMADAS (ITENS A à V)

0 PLANTA CHAVE - REFORMAR / DEMOLIR
1 : 2000

CONVENÇÕES

- 00 / XXX / XXX — NOME DO DESENHO; ESCALA DO DESENHO; NÚMERO DO DESENHO NA PRANCHA
- 0,00 — NÍVEL ACABADO
- 0,00 — NÍVEL ACABADO
- 1 / 00 — NÚMERO DO DETALHE NA PRANCHA; NÚMERO DA PRANCHA
- J00 / 000 / 000 — LARGURA; PEITORIL; ALTURA; CÓDIGO DA ESQUADRIA
- 1 / 00 — NÚMERO DO DETALHE NA PRANCHA; NÚMERO DA PRANCHA
- A / 00 — CÓDIGO DO CORTE; NÚMERO DA PRANCHA
- ELV / 00 — CÓDIGO DA ELEVAÇÃO; NÚMERO DA PRANCHA
- 1 / 00 — NÚMERO DO DETALHE NA PRANCHA; NÚMERO DA PRANCHA
- PI / PA / TE — REVESTIMENTO DE TETO; REVESTIMENTO DE PAREDE; REVESTIMENTO DE PISO
- RV1 — REVESTIMENTO EXTERNO
- PI 01 — PREVENÇÃO DE INCÊNDIO

OBSERVAÇÕES GERAIS

- OS NÍVEIS INDICADOS ESTÃO EM METROS, DEMAIS DIMENSIÕES ESTÃO EM CENTÍMETROS, SALVO QUANDO ESPECIFICADAS.

- OS VALORES DAS COTAS INDICAM A PAREDE ACABADA.

- PARA DIMENSÕES DO DESENHO, CONSIDERAR OS VALORES INDICADOS NAS COTAS.

- SELAGEM PERIMETRAL CORTA-FOGO: EM HAVENDO "FACHADAS DE VIDRO", AS FRESTAS OU AS ABERTURAS E OS ELEMENTOS DE SEPARAÇÃO DEVEM SER VEDADOS COM SELOS CORTA-FOGO EM TODO PERÍMETRO. TAIS SELOS DEVEM SER FIXADOS AOS ELEMENTOS DE SEPARAÇÃO DE MODO QUE SEJAM ESTRUTURALMENTE INDEPENDENTES DOS CAINILHOS DA FACHADA, CONFORME CÓDIGO DE PREVENÇÃO DE INCÊNDIO MUNICIPAL E ESTADUAL.

- O PROJETO DE VEDAÇÕES DE ALVENARIAS NÃO É DE ESCOPO DESTE PROJETO DE ARQUITETURA, HAVENDO PARA TAL OUTRO RESPONSÁVEL TÉCNICO E PROJETO ESPECÍFICO.

- TODAS AS PAREDES DE BLOCOS CERÂMICOS OU DE CONCRETO DEVERÃO TER ENCUNHAMENTO DE ACORDO COM A NBR ESPECÍFICA.

- TODAS AS ESQUADRIAS DEVERÃO SER EXECUTADAS VERGAS E CONTRAVERGAS.

- AS JUNTAS DE DILATAÇÃO NECESSÁRIAS À ESTRUTURA E ÀS ALVENARIAS DEVERÃO SER DETERMINADAS NO PROJETO ESTRUTURAL.

- OS GUARDA-CORPOS INDICADOS EM PROJETO DEVERÃO PARA SUA EXECUÇÃO TER PROJETO COMPLEMENTAR ESPECÍFICO ATENDENDO AS ESPECIFICAÇÕES TÉCNICAS DA ABNT, SENDO DE RESPONSABILIDADE DO PROFISSIONAL ELABORADOR E SUA RESPECTIVA ANOTAÇÃO DE RESPONSABILIDADE TÉCNICA, GARANTINDO SUA ESTRUTURAÇÃO E ESTABILIDADE.

- OS CORRIMÃOS E GUARDA-CORPOS DE ESCADAS E RAMPAS DEVERÃO ATENDER AOS REQUISITOS E DIMENSÕES DESCRITOS NAS NORMAS NBR 9077, NBR 9050 E NBR 14718 E QUANTO AO MATERIAL DEVERÁ SER ISENTO DE QUALQUER ELEMENTO QUE POSSA INTERROMPER OU PREJUDICAR A PASSAGEM ENTRE ESTES.

- PARA OS GUARDA-CORPOS DE VIDRO ATENDER À NBR 7199.

- PARA ACESSIBILIDADE ATENDER À NBR 9050.

- FOI CONSIDERADO PISO ACABADO MÍNIMO DE 5cm SOBRE CONTRAPISO COM ESTRUTURAÇÃO MECÂNICA E MANTA ACÚSTICA, QUE DEVERÁ SER INSTALADO PELO RESPONSÁVEL TÉCNICO PELA OBRA, ATENDENDO A NBR 15.575/2013.

- A ESTABILIDADE E O PERFEITO FUNCIONAMENTO DA OBRA SÃO DE INTEIRA RESPONSABILIDADE DO RESPONSÁVEL TÉCNICO PELA OBRA.

- ESTE PROJETO NÃO SE RESPONSABILIZA PELOS ASPECTOS RELATIVOS A PROJETOS COMPLEMENTARES DE ENGENHARIA, TAIS COMO: PREVENÇÃO DE INCÊNDIO, INSTALAÇÕES DE GÁS, INSTALAÇÕES HIDRÁULICAS, INSTALAÇÕES ELÉTRICAS, SISTEMAS ESTRUTURAIS, AUTOMAÇÃO, AR CONDICIONADO, EXAUSTÃO ETC., OS QUAIS SÃO DE INTEIRA RESPONSABILIDADE DOS PROFISSIONAIS ESPECÍFICOS.

- PARA A CAPTAÇÃO DE ÁGUAS PLUVIAIS EM CALHA / COBERTURA E DRENAGEM EM PISOS, ATENDER AO DIMENSIONAMENTO CALCULADO POR PROJETISTA HIDRÁULICO.

- CONFERIR EM OBRA AS DIMENSÕES DETERMINADAS NO PROJETO ARQUITETÔNICO. SERÁ ASSINADO TERMO DE CESSÃO DOS DIREITOS AUTORAIS DE PROJETO, PARA A CONCEPÇÃO E IDENTIDADE DO PROJETO. QUALQUER ALTERNÇÃO RELACIONADO A ESTE TEMA DEVERÁ SER CONSULTADO O AUTOR DO PROJETO.

- OS MATERIAIS E PROCEDIMENTOS CONSTRUTIVOS UTILIZADOS NA OBRA, DEVERÃO SEGUIR TODAS AS ESPECIFICAÇÕES TÉCNICAS INDICADAS PELOS ÓRGÃOS DE NORMATIZAÇÃO APROPRIADOS, SOB A ORIENTAÇÃO DE FORNECEDORES.

- OS FABRICANTES DAS ESQUADRIAS APRESENTADAS SE RESPONSABILIZAM PELO PERFEITO ACABAMENTO, FUNCIONAMENTO, RIGIDEZ E ESTABILIDADE DAS MESMAS, COMO TAMBÉM DEVERÃO FORNECER DETALHES CONSTRUTIVOS E SUBMETÊ-LOS À APRECIAÇÃO E APROVAÇÃO DO RESPONSÁVEL TÉCNICO PELA OBRA.

- OS VIDROS UTILIZADOS DEVERÃO SEGUIR TODAS AS ESPECIFICAÇÕES TÉCNICAS INDICADAS PELOS ÓRGÃOS DE NORMATIZAÇÃO APROPRIADOS, SOB A ORIENTAÇÃO DE FORNECEDORES.

- GARANTIR PARA OS AMBIENTES QUE CONTENHAM APARELHOS DE UTILIZAÇÃO A GÁS COMBUSTÍVEL VENTILAÇÃO PERMANENTE, CONFORME NORMA NBR 13103.

- OS EIXOS DAS PEÇAS HIDRÁULICAS DOS BANHEIROS, COZINHA E ÁREA DE SERVIÇO DOS PROJETOS HIDRÁULICOS DEVERÃO ESTAR COMPATÍVEIS COM O PROJETO DE ARQUITETURA.

- FAZER AMOSTRA DE CORES DAS ESQUADRIAS, REVESTIMENTOS EXTERNOS E INTERNOS E APROVAR COM O ARQUITETO ANTES DA SUA APLICAÇÃO E EXECUÇÃO.

- O SISTEMA ESTRUTURAL É APENAS DE REFERÊNCIA, PARA EXECUÇÃO DA OBRA UTILIZAR O PROJETO ESPECÍFICO ESTRUTURAL ELABORADO POR ENGENHEIRO CÁLCULISTA, DEVIDAMENTE COMPATIBILIZADO COM O PROJETO DE ARQUITETURA.

- O SISTEMA ESTRUTURAL DEVERÁ SER CONCEBIDO ATENDENDO AS CONCEPÇÕES ARQUITETÔNICAS PERMITINDO O ALINHAMENTO SUPERIOR DAS ESQUADRIAS, DIMENSIÕES DAS SACADAS, ASSIM COMO AS VIGAS QUE CHEGAM ÀS VIGAS DE BORDO NÃO DEVEM INTERROMPER A CONTINUIDADE DOS FORROS.

- TODOS OS MÓVEIS E EQUIPAMENTOS APRESENTADOS NESTE PROJETO E SUAS CARACTERÍSTICAS RELACIONADAS À ESTABILIDADE, DURABILIDADE, ERGONOMIA, SEGURANÇA E SEU PERFEITO FUNCIONAMENTO SÃO DE INTEGRAL RESPONSABILIDADE DE SEU FABRICANTE E SEUS FORNECEDORES.

- PARA A EXECUÇÃO DO QUANTITATIVO E DOS ORÇAMENTOS A CONSTRUTORA DEVERÁ VERIFICAR E ANALISAR TODOS OS DEMAIS PROJETOS ESPECÍFICOS, PARA QUE NÃO HAJA DIVERGÊNCIA ENTRE OS QUANTITATIVOS DESTE PROJETO E OS DEMAIS PROJETOS PERTINENTES NESTE PROJETO. PARA A EXECUÇÃO DO QUANTITATIVO E ORÇAMENTOS, DEVERÃO SER CONSULTADAS COM OS AUTORES DO PROJETO.

- OS DOCUMENTOS DESTE PROJETO FORMAM UM CONJUNTO, NÃO PODENDO SER CONSIDERADOS ISOLADAMENTE.

- A EMPRESA EXECUTORA DEVERÁ APRESENTAR CERTIFICADOS NACIONAIS E OU INTERNACIONAIS DE GARANTIA DOS MATERIAIS DE REVESTIMENTO DE ESTRUTURAS DE MADEIRA E COMPONENTES METÁLICOS E OU DE EQUIPAMENTOS A SEREM UTILIZADOS NA OBRA QUE PARA SUA APLICAÇÃO DEVERÃO SER APROVADOS PELA FISCALIZAÇÃO DE OBRAS E/OU PROJETOS.

LISTA DOCUMENTOS - ANTEPROJETO

ETAPA DE PROJETO	NÚMERO PRANCHA	DESCRIÇÃO
LC	LC1	LEVANTAMENTO - PAVIMENTO TÉRREO
LC	LC2	LEVANTAMENTO - 2º PAVIMENTO
LC	LC3	LEVANTAMENTO - 3º PAVIMENTO
LC	LC4	LEVANTAMENTO - 4º PAVIMENTO
LC	LC5	LEVANTAMENTO - 5º PAVIMENTO
LC	LC6	LEVANTAMENTO - 6º PAVIMENTO
LC	LC7	LEVANTAMENTO - 7º PAVIMENTO
LC	LC8	LEVANTAMENTO - 8º PAVIMENTO
LC	LC9	LEVANTAMENTO - IMPLANTAÇÃO / COBERTURA

No.	ALTERAÇÃO	DATA	DESENHO
1	REVISÃO CONFORME RELATÓRIO DE ANÁLISE TÉCNICO DO PARANÁ PROJETOS	2024	RENATA
0	EMISSÃO INICIAL	2024	RENATA

WEBSITE: WWW.RICARDOAMARALARQUITETOS.COM.BR
E-MAIL: CONTATO@RICARDOAMARALARQUITETOS.COM.BR
RUA SÃMBADO SOLIMÕES, 1627 - CURITIBA - PARANÁ - BRASIL - FONE/ FAX: +55 41 3352-2225

PARANÁ GOVERNO DO ESTADO — Audi — Ricardo Amaral ARQUITETOS ASSOCIADOS

TÍTULO
LEVANTAMENTO CADASTRAL

OBRA
FÁBRICA DE IDEIAS

AUTOR DO ANTEPROJETO
RICARDO ALESSANDRINI
RICARDO A.AMARAL - ARQUITETO - CAU A82113-6 AMARAL231154669-04

Desenho, documento e informação técnica, protegidos pela lei de direitos autorais (Lei 9.610 de 19 de fevereiro de 1998). É proibida a reprodução, divulgação ou utilização para outros fins que não o específico deste projeto, sem prévia e expressa autorização dos autores do projeto.

COLABORADORES
EDGAR MODESKI
ELAINE ISABEL SPIEL
FABIANO GONÇALVES
GABRIELE VALIM
JULIA BOSSLER RUSS
LARISSA LAGNAÑA DA SILVA
ARQ - CAU A85217-1
ARQ - CAU A271329-2
ARQ - CAU A41895-1
ARQ - CAU A287755-4
ARQ - CAU A204325-1
ARQ - CAU A204665-0
RAFAELA ZANOTTI CORDEIRO
RENATA CAMPOS DE OLIVEIRA
TATIANE BAJERSKI
THAYS FERREIRA LIMA
LÓLITA CUELLAR AMARAL
ARQ - CAU A269433-6
ARQ - CAU A160192-0
ARQ - CAU A135618-3
ARQ - CAU A261337-9
DESIGNER

CONSTRUTOR
A DEFINIR
RESPONSÁVEL TÉCNICO
A DEFINIR

PROPRIETÁRIO
SECRETARIA DA INOVAÇÃO, MODERNIZAÇÃO E TRANSFORMAÇÃO DIGITAL

REFERÊNCIA
LEVANTAMENTO - 4º PAVIMENTO

REVISÃO 01

LC4

ESCALA : INDICADA | LOCAL:CURITIBA - PR | DESENHO: RENATA CAMPOS

ARQUIVO: CTI-LC-IMP-R00 | DATA INICIAL: 2024 | DATA IMPRESSÃO: 2024 | VISTO: FABIANO

PRANCHA: LC4 / LC9