



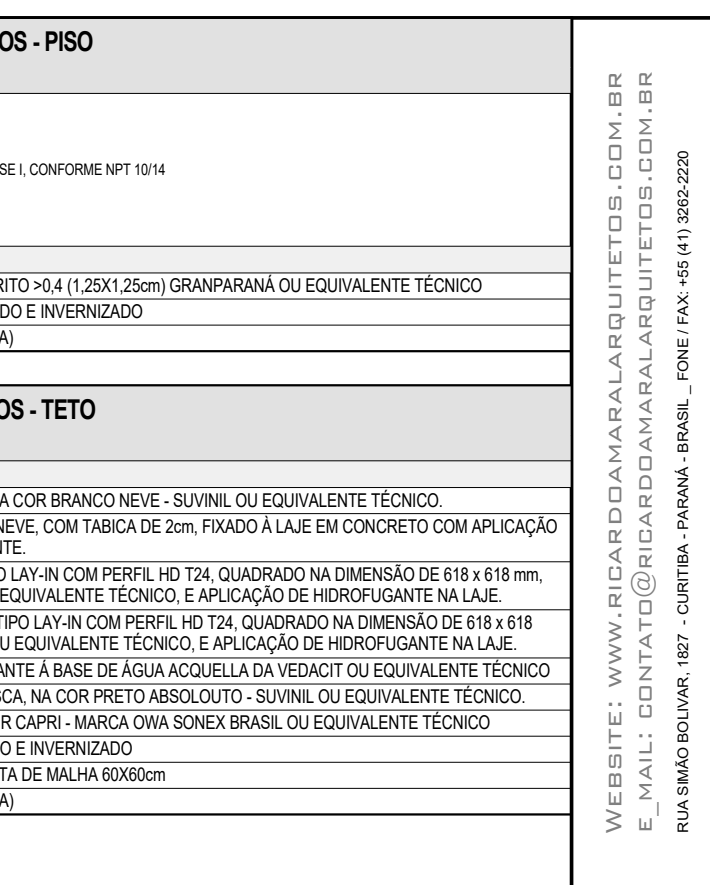

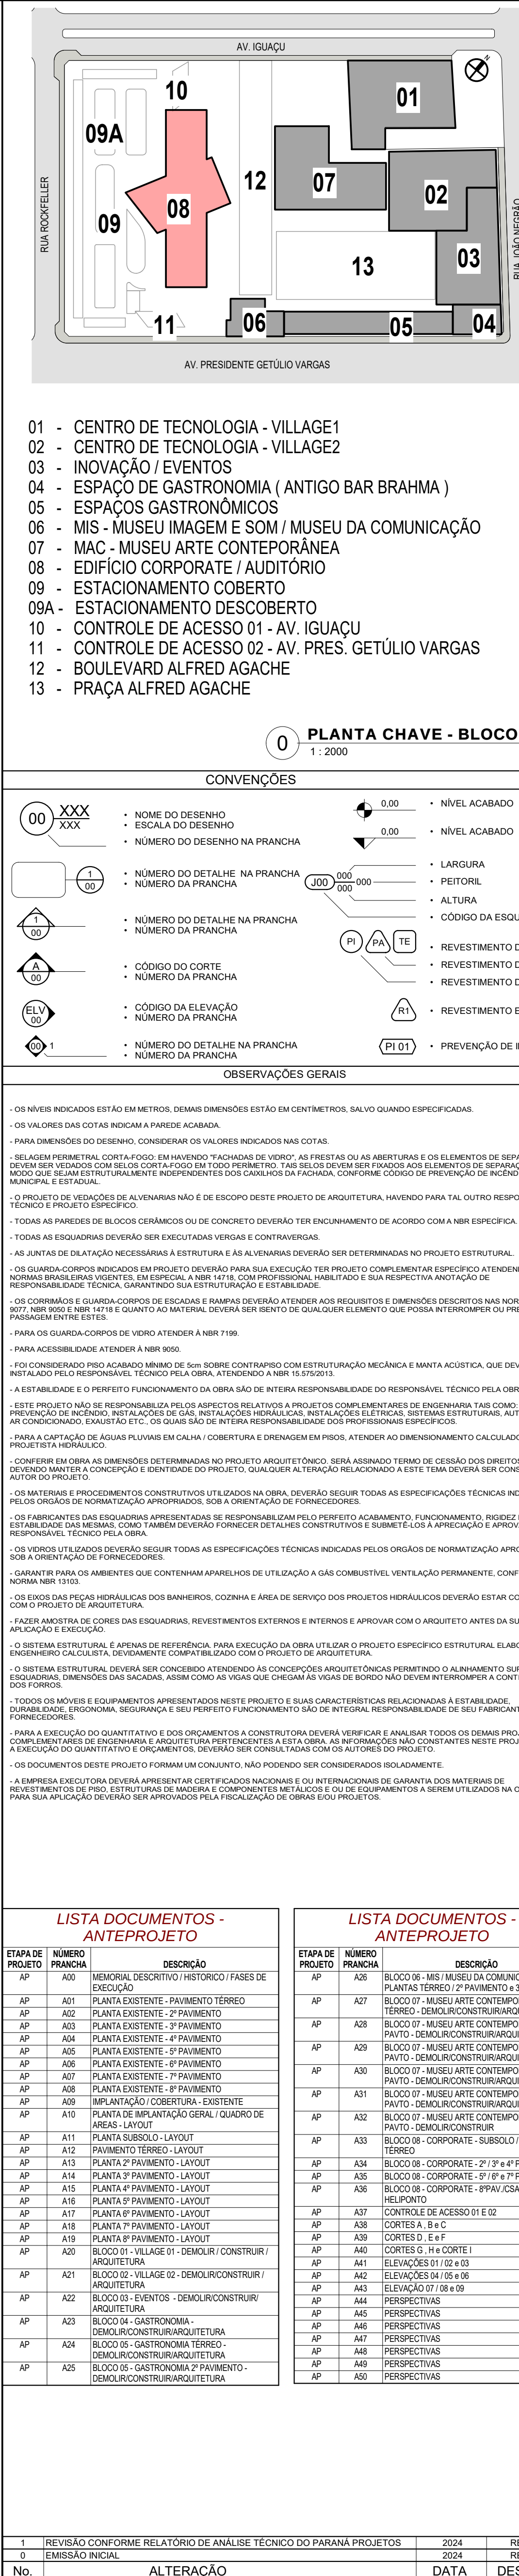

PARANÁ
GOVERNO DO ESTADO



Audi

Ricardo Amaral

ARQUITETO COM. 1ª GRAU

TÍTULO
PROJETO DE ARQUITETURA
CUBA
AUTOR DA OBRA
AUTOR DO ANTEPROJETO

RICARDO A. AMARAL - ARQUITETO - CAU 862113-6

COLABORADORES EDGAR MODESKI ELIANE ARAÚJO SPILL FABIANA DE LIMA JULIA ROSSINI DE OLIVEIRA LARISSA LARSEN DA SILVA	ARQ. CAU 865211-7 ARQ. CAU 171392-9 ARQ. CAU 141551-5 ARQ. CAU 426625-3 ARQ. CAU 430962-6	RAFAELA ZANOTTI CORDEIRO RENATA CAMARGO DE OLIVEIRA RICARDO AMARAL TATIANA BILHOER LOLITA CATELLI AMARAL	ARQ. CAU 426625-3 ARQ. CAU 426625-3 ARQ. CAU 426625-3 ARQ. CAU 426625-3 ARQ. CAU 426625-3
--	--	---	--

CONSTRUTOR
A DE FINE
PROPRIETÁRIO
SECRETARIA DA INOVAÇÃO, MODERNIZAÇÃO E TRANSFORMAÇÃO DIGITAL

RESPONSÁVEL TÉCNICO
A DEFINIR

REVISÃO

ARQUIVO
CUBA-PR-000004

REVISÃO

FRANCHA 333

ARQUIVO
CUBA-PR-000004

FRANCHA 333